

増床等の変更についてのお知らせ

令和 8 年 8 月 25 日

この度 当店では、下記のとおり大規模小売店舗立地法に関わる増床等の変更について山口県に届出を致しましたので、大規模小売店舗立地法施行規則第 11 条第 2 項の規定により掲示します。

1. 大規模小売店舗の名称及び所在地

名 称 ホームプラザナフコ 川中店
所在地 山口県下関市稗田西町 3-1 1 外

2. 変更しようとする事項

変更しようとする事項	変更前	変更後
店舗面積の合計（増加）	4,055 m ²	4,909 m ²
駐車場の位置（変更）	図 1 のとおり	図 2 のとおり
駐車場の収容台数（増加）	83 台	110 台
駐輪場の位置（変更）	—	図 2 のとおり
駐輪場の収容台数（増加）	0 台	11 台
開店時刻（繰上げ）	8:00	7:00
閉店時刻（繰下げ）	20:00	20:30
来客が駐車場を利用することができる時間帯（拡大）	7：30～20：30	6：30～21：00
駐車場の自動車の出入口の数及び位置（数の増加及び位置の変更）	5 箇所	6 箇所



ご不明な点は、下記の連絡先にお問い合わせ下さい。
担当者名 株式会社 ナフコ 店舗開発部 前橋
電話番号 093-531-3352

図1 変更前

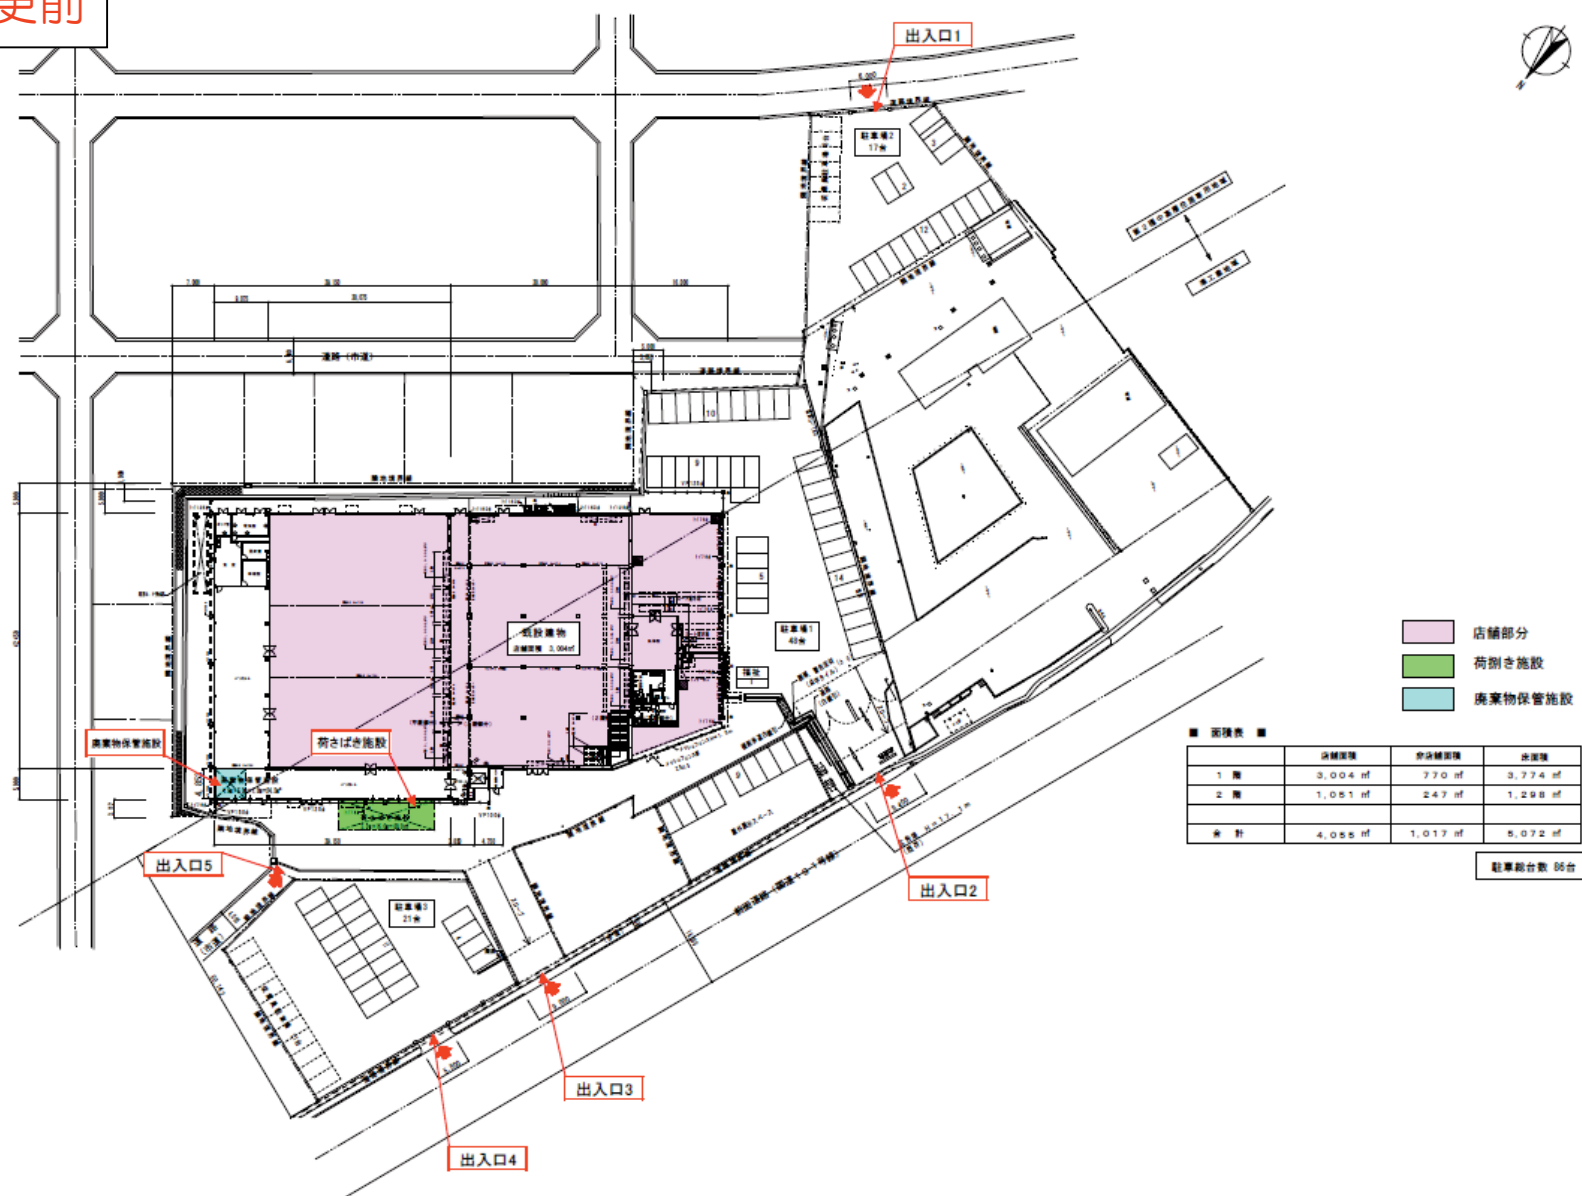


図2 変更後

