


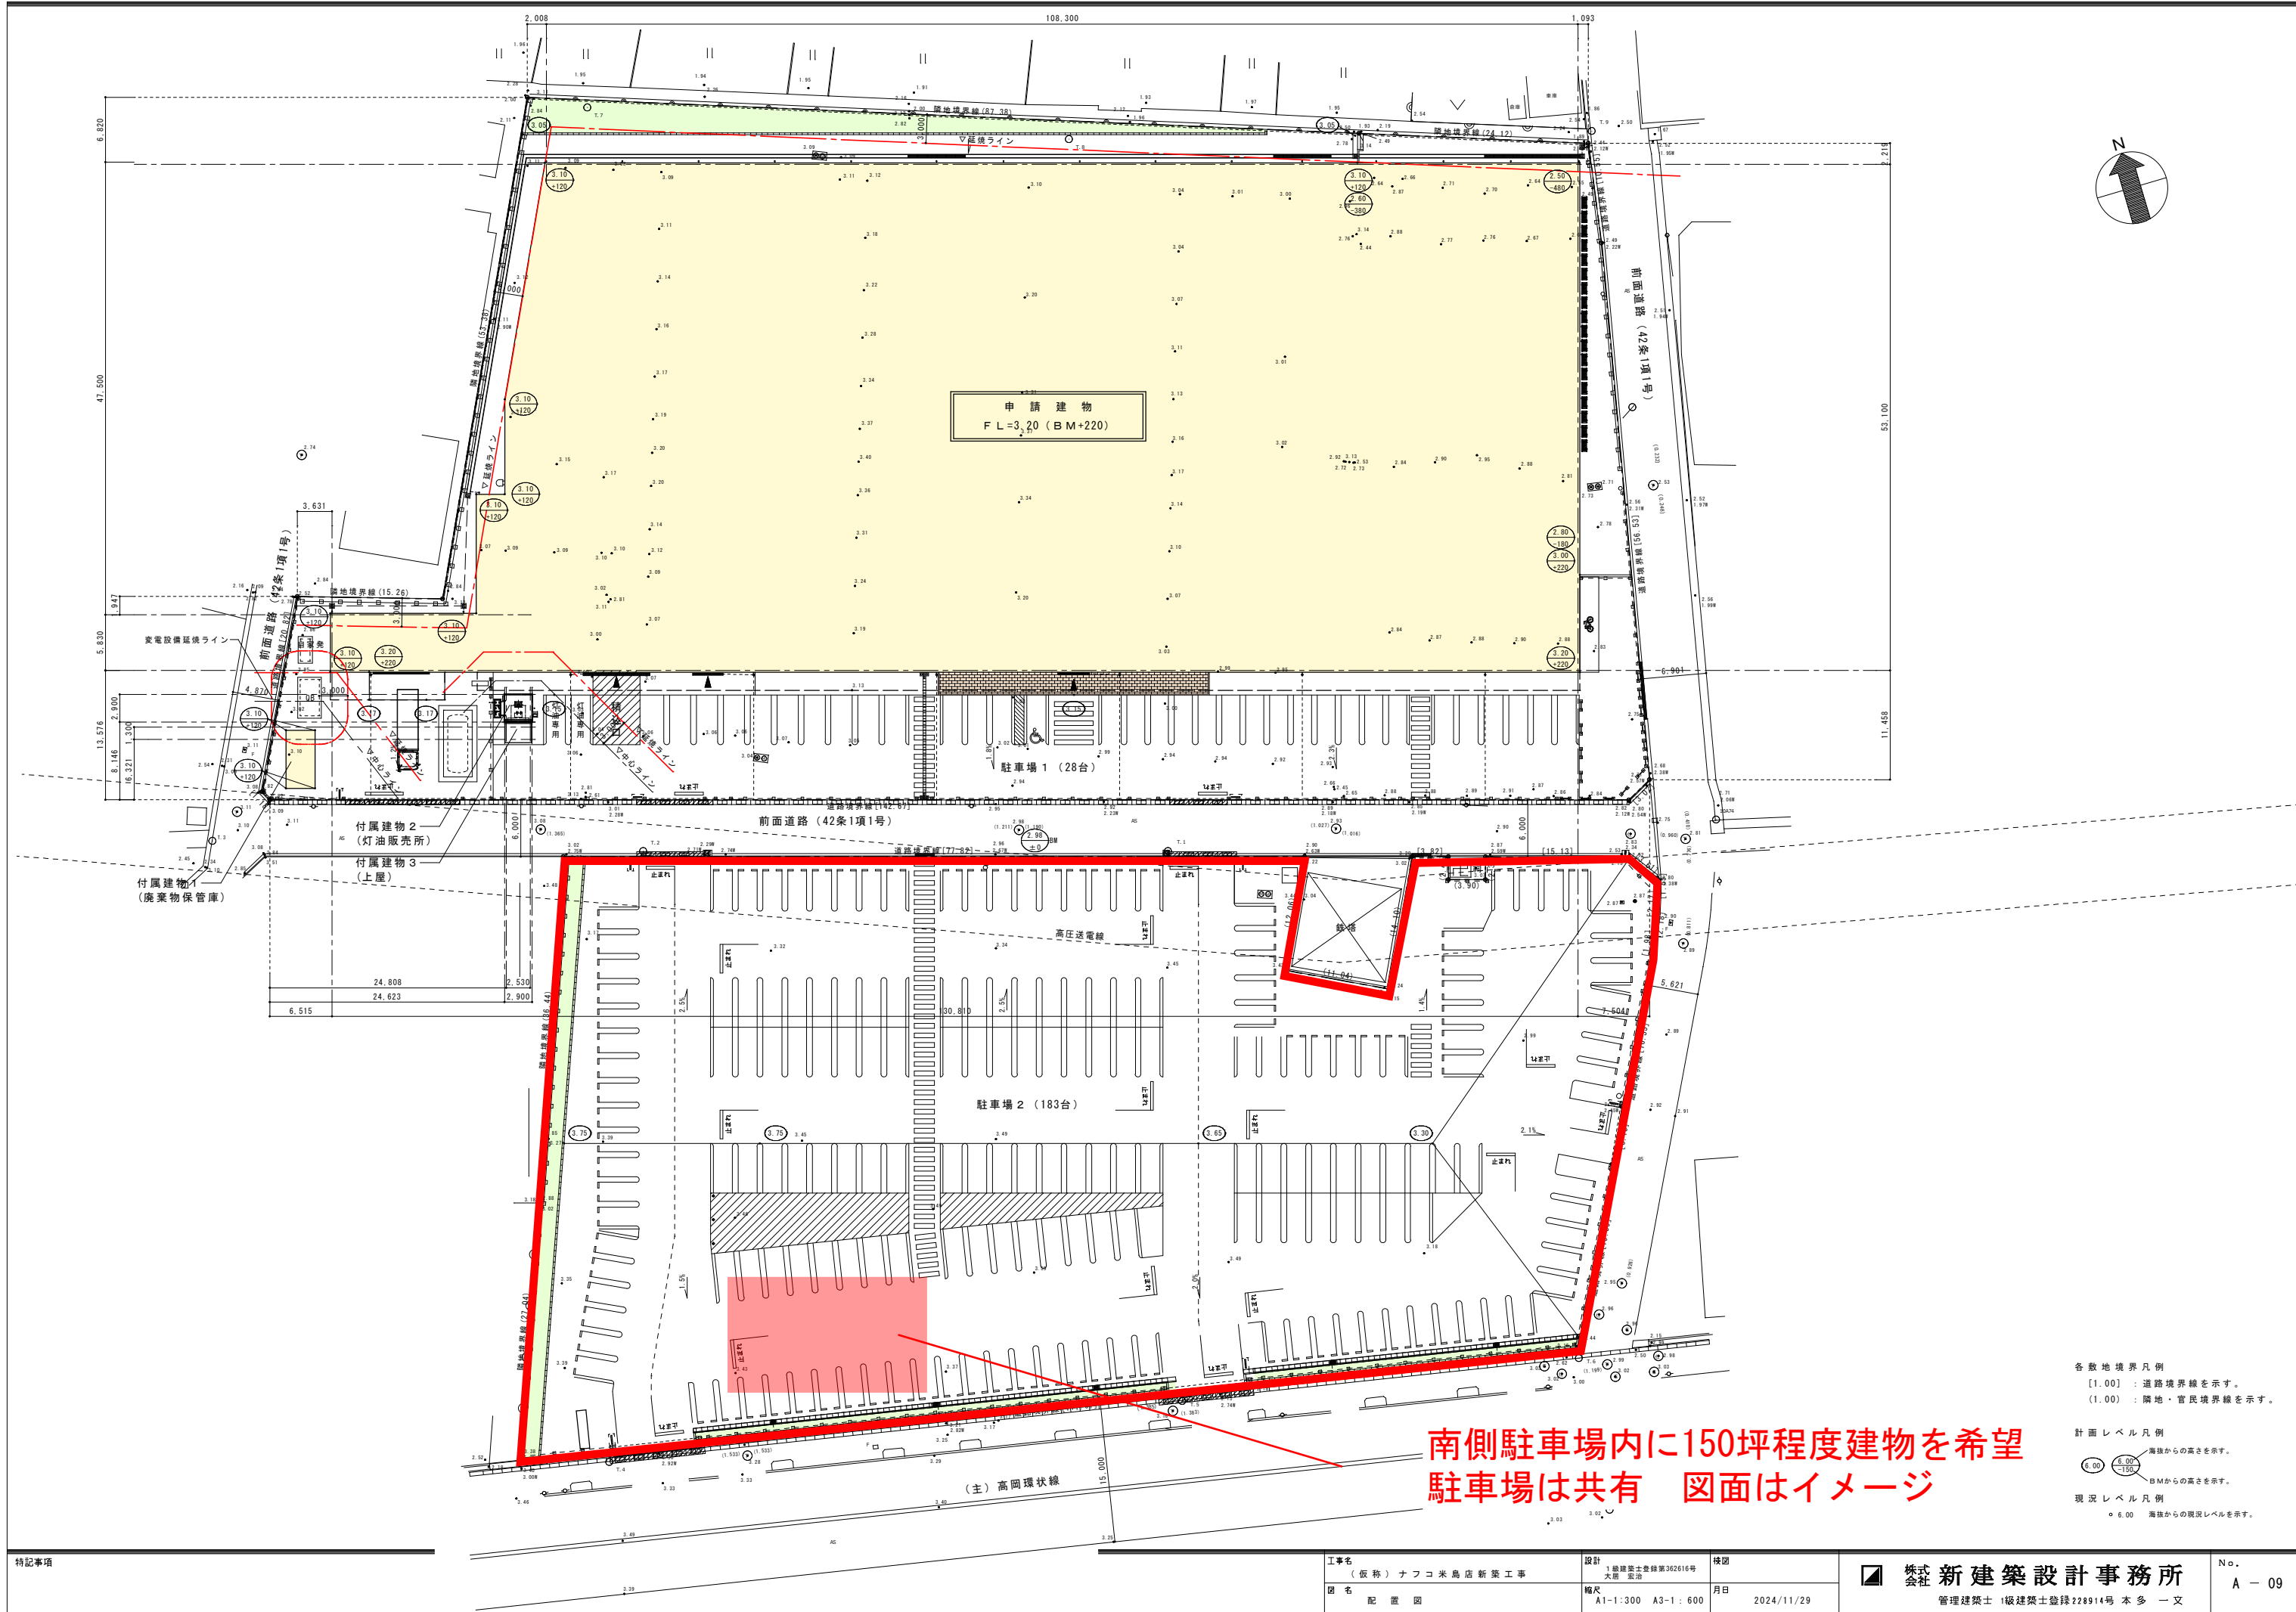

南側駐車場内に150坪程度建物を希望
駐車場は共有 図面はイメージ

各敷地境界凡例
[1.00] : 道路境界線を示す。
(1.00) : 隣地・官民境界線を示す。

計画レベル凡例
海抜からの高さを示す。
B.M.からの高さを示す。

現況レベル凡例
海抜からの現況レベルを示す。